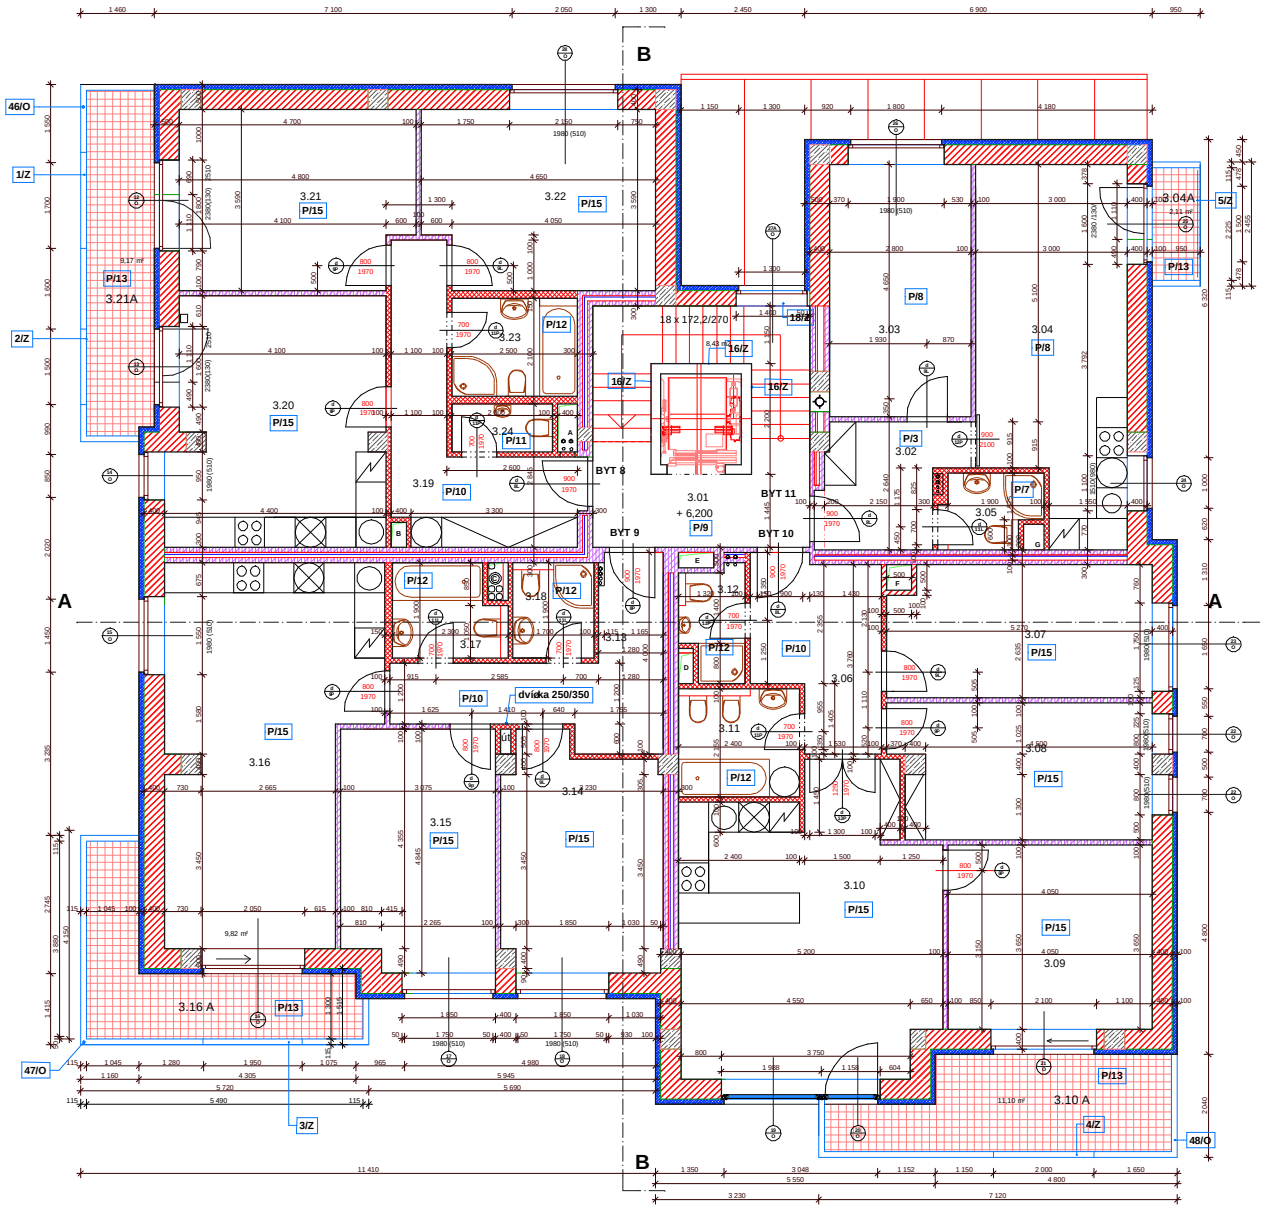

legenda materiálů

- železobetonové konstrukce
- Porotherm AKU
- pěšky 100 Porotherm 8 P+D
- Pěšky 150 Supertherm P+D
- Porotherm 400 P+D
- Plná cihla pálená
- Tepelná izolace

LEGENDA MÍSTNOSTÍ 3.NP

OZNAČENÍ	ÚČEL MÍSTNOSTI		PLOCHA V m2	PODLAHOVÁ KRYTINA
SPOLEČNÉ PROSTORY				
3.01	CHODBA	P8	8,74	KERAMICKÁ DLAŽBA
	CELKEM		8,74	
BYT Č. 11				
3.02	VSTUPNÍ HALA	P5	6,42	KERAMICKÁ DLAŽBA
3.03	LOŽNICE	P6	14,00	LAMINO
3.04	OBÝVACÍ POKOJ+KK	P8	21,08	LAMINO
3.04A	BALKON	P13	2,11	KERAMICKÁ DLAŽBA
3.05	WC+SPRCHA	P7	2,69	KERAMICKÁ DLAŽBA
	CELKEM		44,19 + 2,11 = 43,30	
BYT Č. 10				
3.06	VSTUPNÍ HALA	P10	8,59	KERAMICKÁ DLAŽBA
3.07	POKOJ	P15	13,53	LAMINO
3.08	POKOJ	P15	13,57	LAMINO
3.09	LOŽNICE	P15	15,48	LAMINO
3.10	OBÝVACÍ POKOJ+KK	P15	29,97	LAMINO
3.10 A	BALKON	P13	11,10	KERAMICKÁ DLAŽBA
3.11	KOUPELNA	P12	5,17	KERAMICKÁ DLAŽBA
3.12	WC+SPRCHA	P12	2,67	KERAMICKÁ DLAŽBA
	CELKEM		88,98 + 11,1 = 100,08	
BYT Č. 9				
3.13	VSTUPNÍ HALA	P10	10,31	KERAMICKÁ DLAŽBA
3.14	LOŽNICE	P15	14,06	LAMINO
3.15	POKOJ	P15	14,51	LAMINO
3.16	OBÝVACÍ POKOJ+KK	P15	29,49	LAMINO
3.16 A	BALKON	P13	9,82	KERAMICKÁ DLAŽBA
3.17	KOUPELNA	P12	3,79	KERAMICKÁ DLAŽBA
3.18	WC+SPRCHA	P12	2,93	KERAMICKÁ DLAŽBA
	CELKEM		75,09 + 9,82 =84,91	
BYT Č. 8				
3.19	VSTUPNÍ HALA	P10	11,35	KERAMICKÁ DLAŽBA
3.20	OBÝVACÍ POKOJ+KK	P15	21,22	LAMINO
3.21	LOŽNICE	P15	16,81	LAMINO
3.21A	BALKON	P13	9,17	KERAMICKÁ DLAŽBA
3.22	POKOJ	P15	16,04	LAMINO
3.23	KOUPELNA	P12	4,88	KERAMICKÁ DLAŽBA
3.24	WC	P11	1,90	KERAMICKÁ DLAŽBA
	CELKEM		72,20 + 9,17 = 81,37	
	PODLAŽÍ CELKEM		289,20 + 32,20 = 321,40	

ING. ARCH. JIŘÍ NOVÁK ARCH. MICHAL KOUBA	Profese :	
INVESTOR: Nikolaj Ushakov, VOSKOVCOVA 32, 152 00 PRAHA 5	OKRES: Praha	POČET FORMÁTŮ A4:
NÁZEV AKCE: NOVOSTAVBA VILADOMU parcely 2612/272 a 2612/273, Praha 4 Braník		DATUM kvi ten 2008 stupeň: zmi na stavby před dokončením
OBSAH: půdorys 3. NP	MĚŘÍTKO: 1 : 100	ČÍSLO PŮLOHY: 5